


UNIFILAR TABLERO SECCIONAL N°1

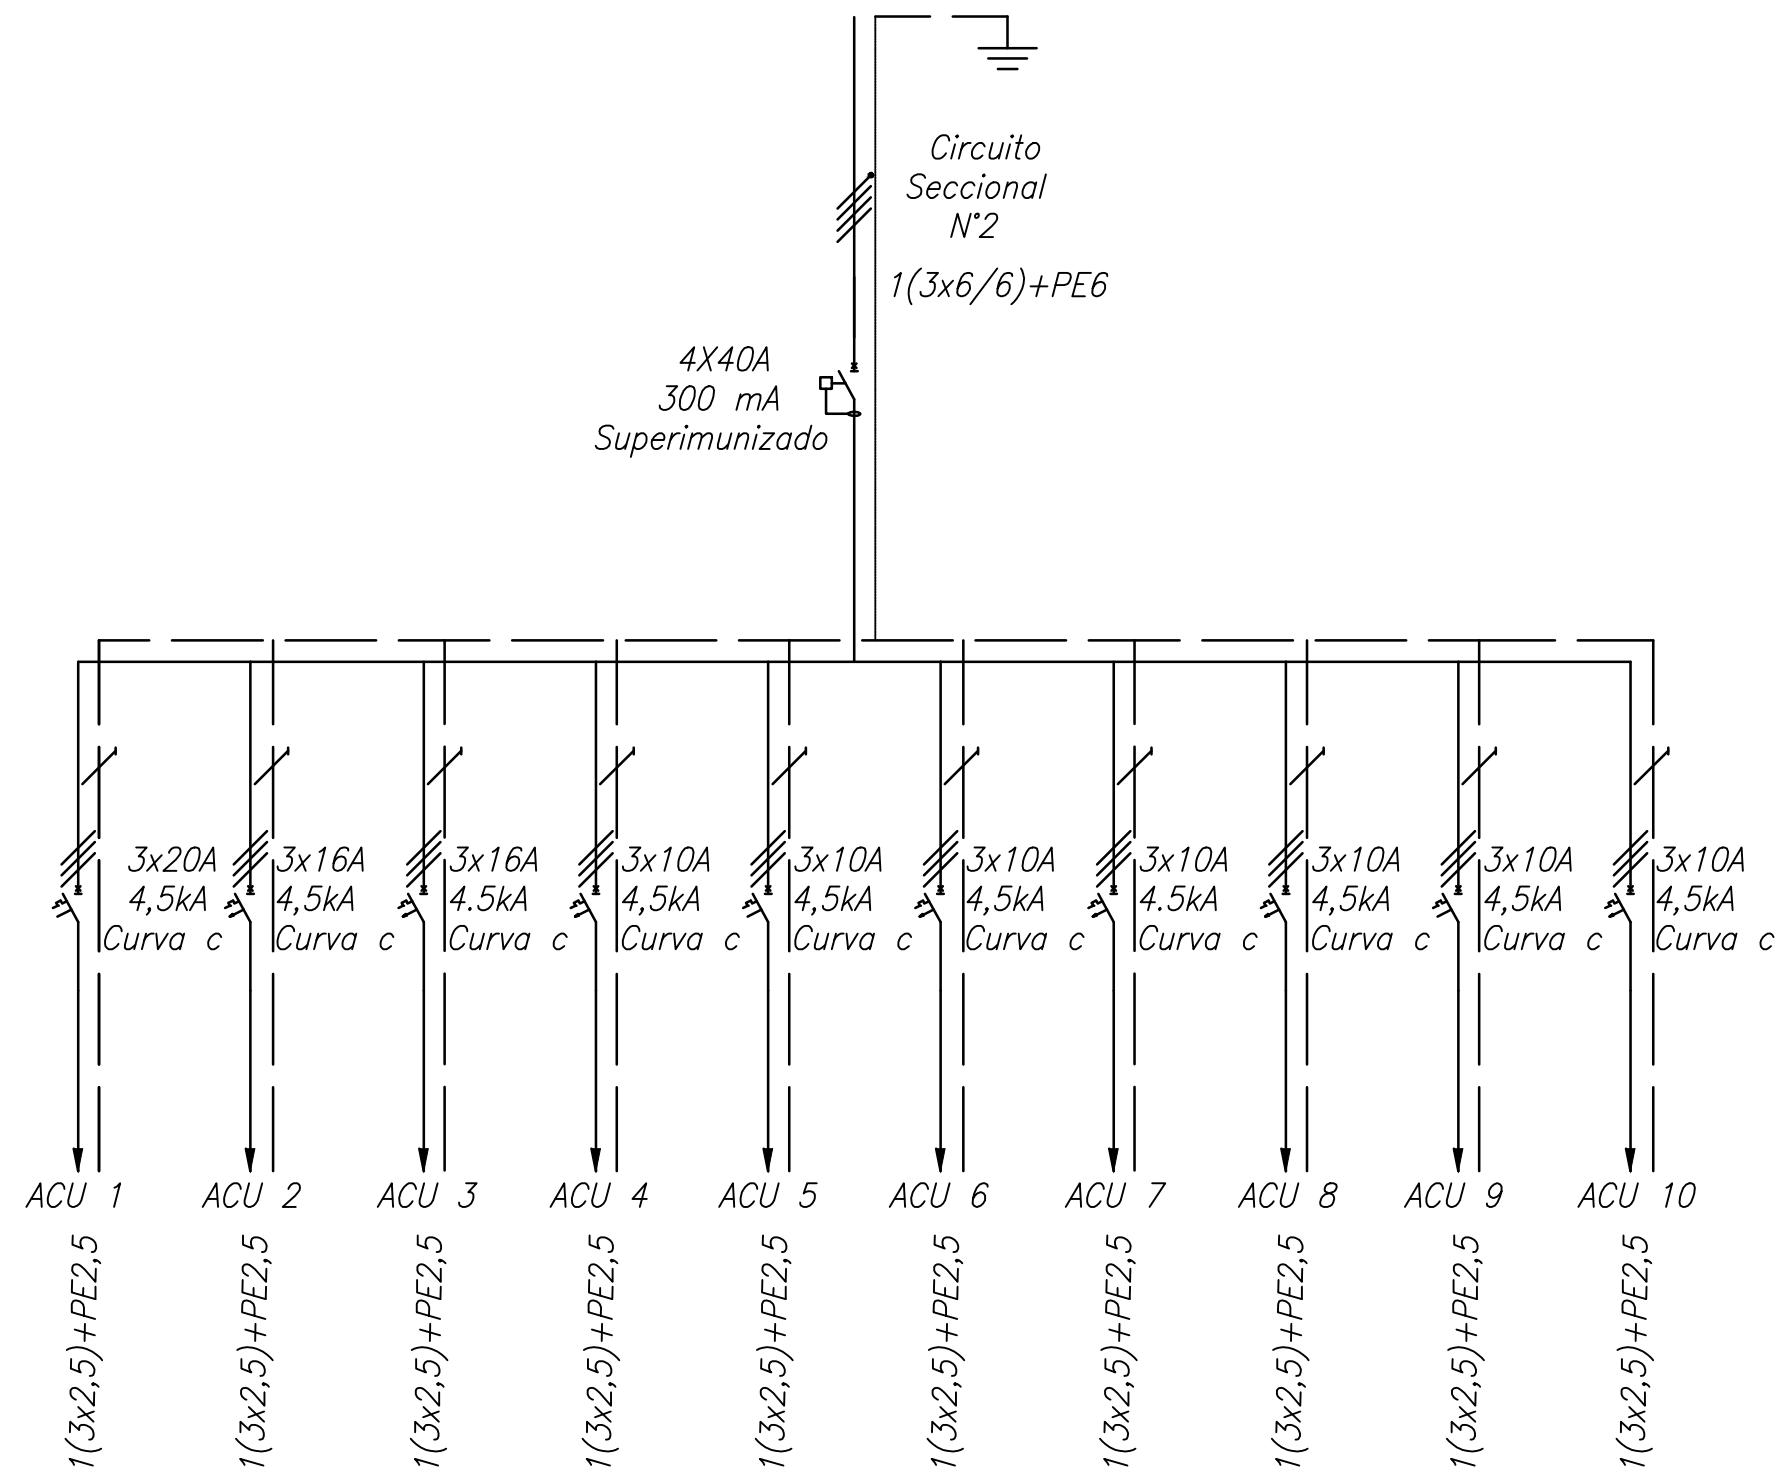

TEMA	INSTALACIÓN ELÉCTRICA	UNIVERSIDAD NACIONAL DE LA PAMPA—UNLPam FACULTAD DE INGENIERIA	
ALUMNOS	Meza, Leandro - Viano, Simón		
	DESCRIPCION	PROYECTO FINAL	
ESCALA:	Unifilar Tablero Seccional N°1	PLANO N°	3
		FECHA:	