


UNIFILAR TABLERO PRINCIPAL

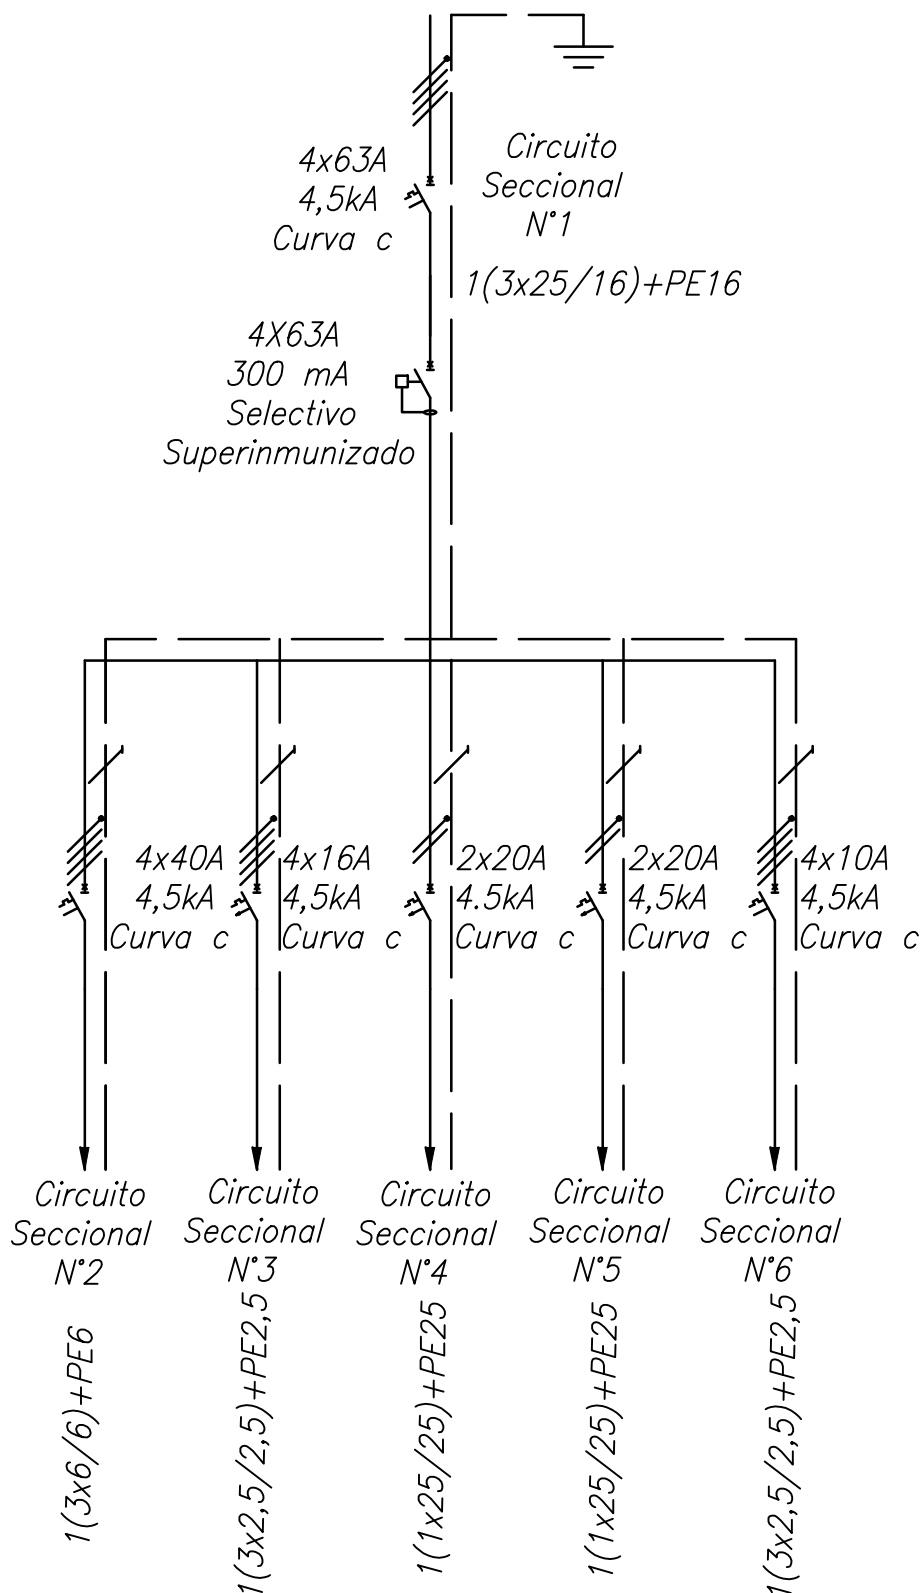

TEMA	INSTALACIÓN ELÉCTRICA	UNIVERSIDAD NACIONAL DE LA PAMPA—UNLPam FACULTAD DE INGENIERIA	
ALUMNOS	Meza, Leandro – Viano Simón		
	DESCRIPCIÓN		PROYECTO FINAL
	Unifilar Tablero Principal		PLANO N°
			FECHA:
ESCALA:			1