


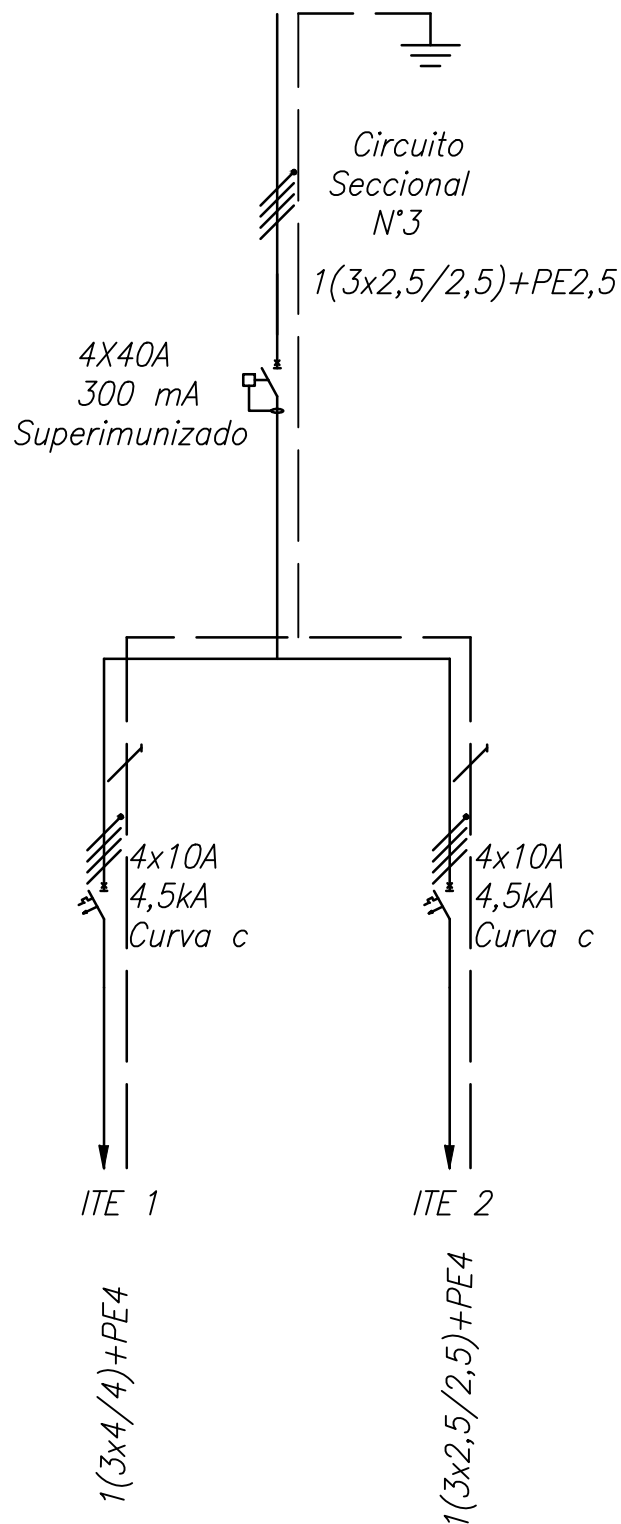

UNIFILAR TABLERO SECCIONAL N°2



TEMA	INSTALACIÓN ELÉCTRICA	UNIVERSIDAD NACIONAL DE LA PAMPA—UNLPam		
ALUMNOS	Meza, Leandro – Viano Simón	FACULTAD DE INGENIERIA		
	DESCRIPCIÓN Unifilar Tablero Seccional N°2		PROYECTO FINAL	
ESCALA:			PLANO N°	6
			FECHA:	