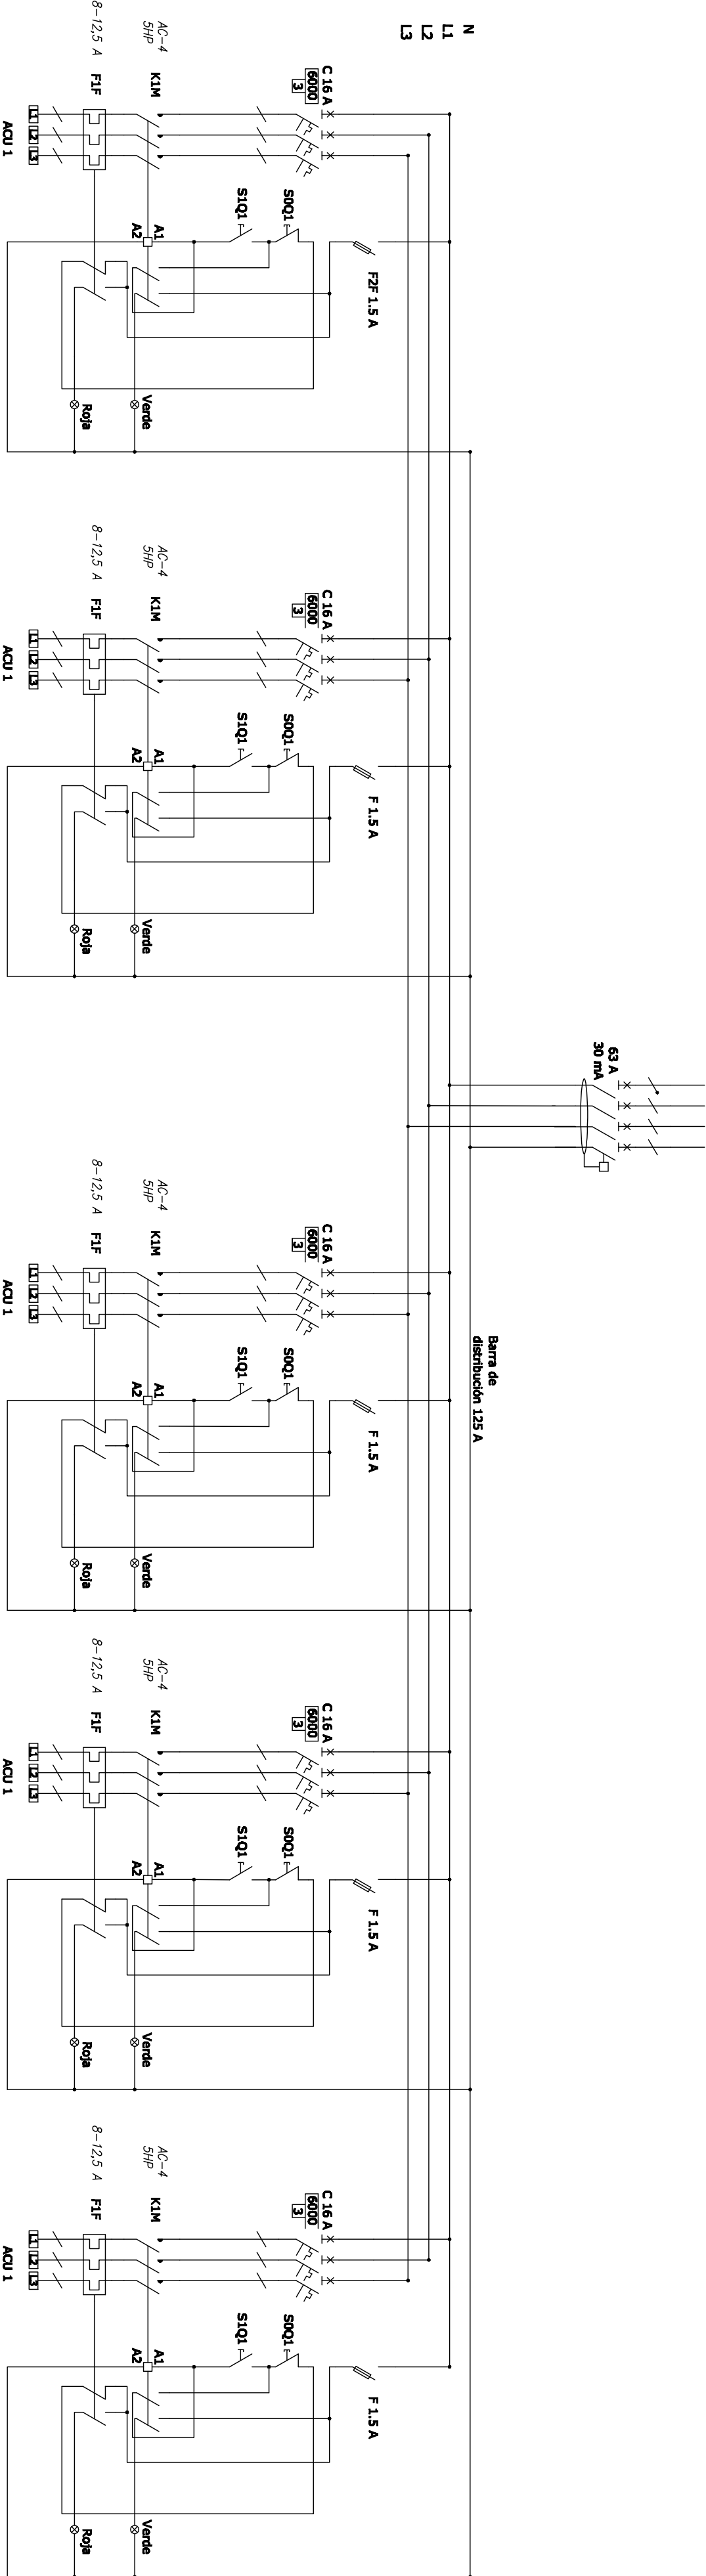

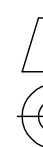


# Tablero Seccional 2



## Referencias

- Interruptor diferencial
- F1F Relevo termico
- Bobina contactor
- Interruptor termomagnético
- Piloto luminoso
- K1M Contactor
- F2F Fusible para comando
- S0Q1 Pulsador de parada de marcha
- S0Q1 Pulsador de puesta en marcha

TEMA	INSTALACIÓN ELÉCTRICA		UNIVERSIDAD NACIONAL DE LA PAMPA—UNLPam		
ALUMNOS	Pizarro, Leonardo Andrés		FACULTAD DE INGENIERÍA		
	DESCRIPCIÓN		PROYECTO FINAL		
ESCALA:	Esquema General				
			PLANO N°	6	
			FECHA:		