

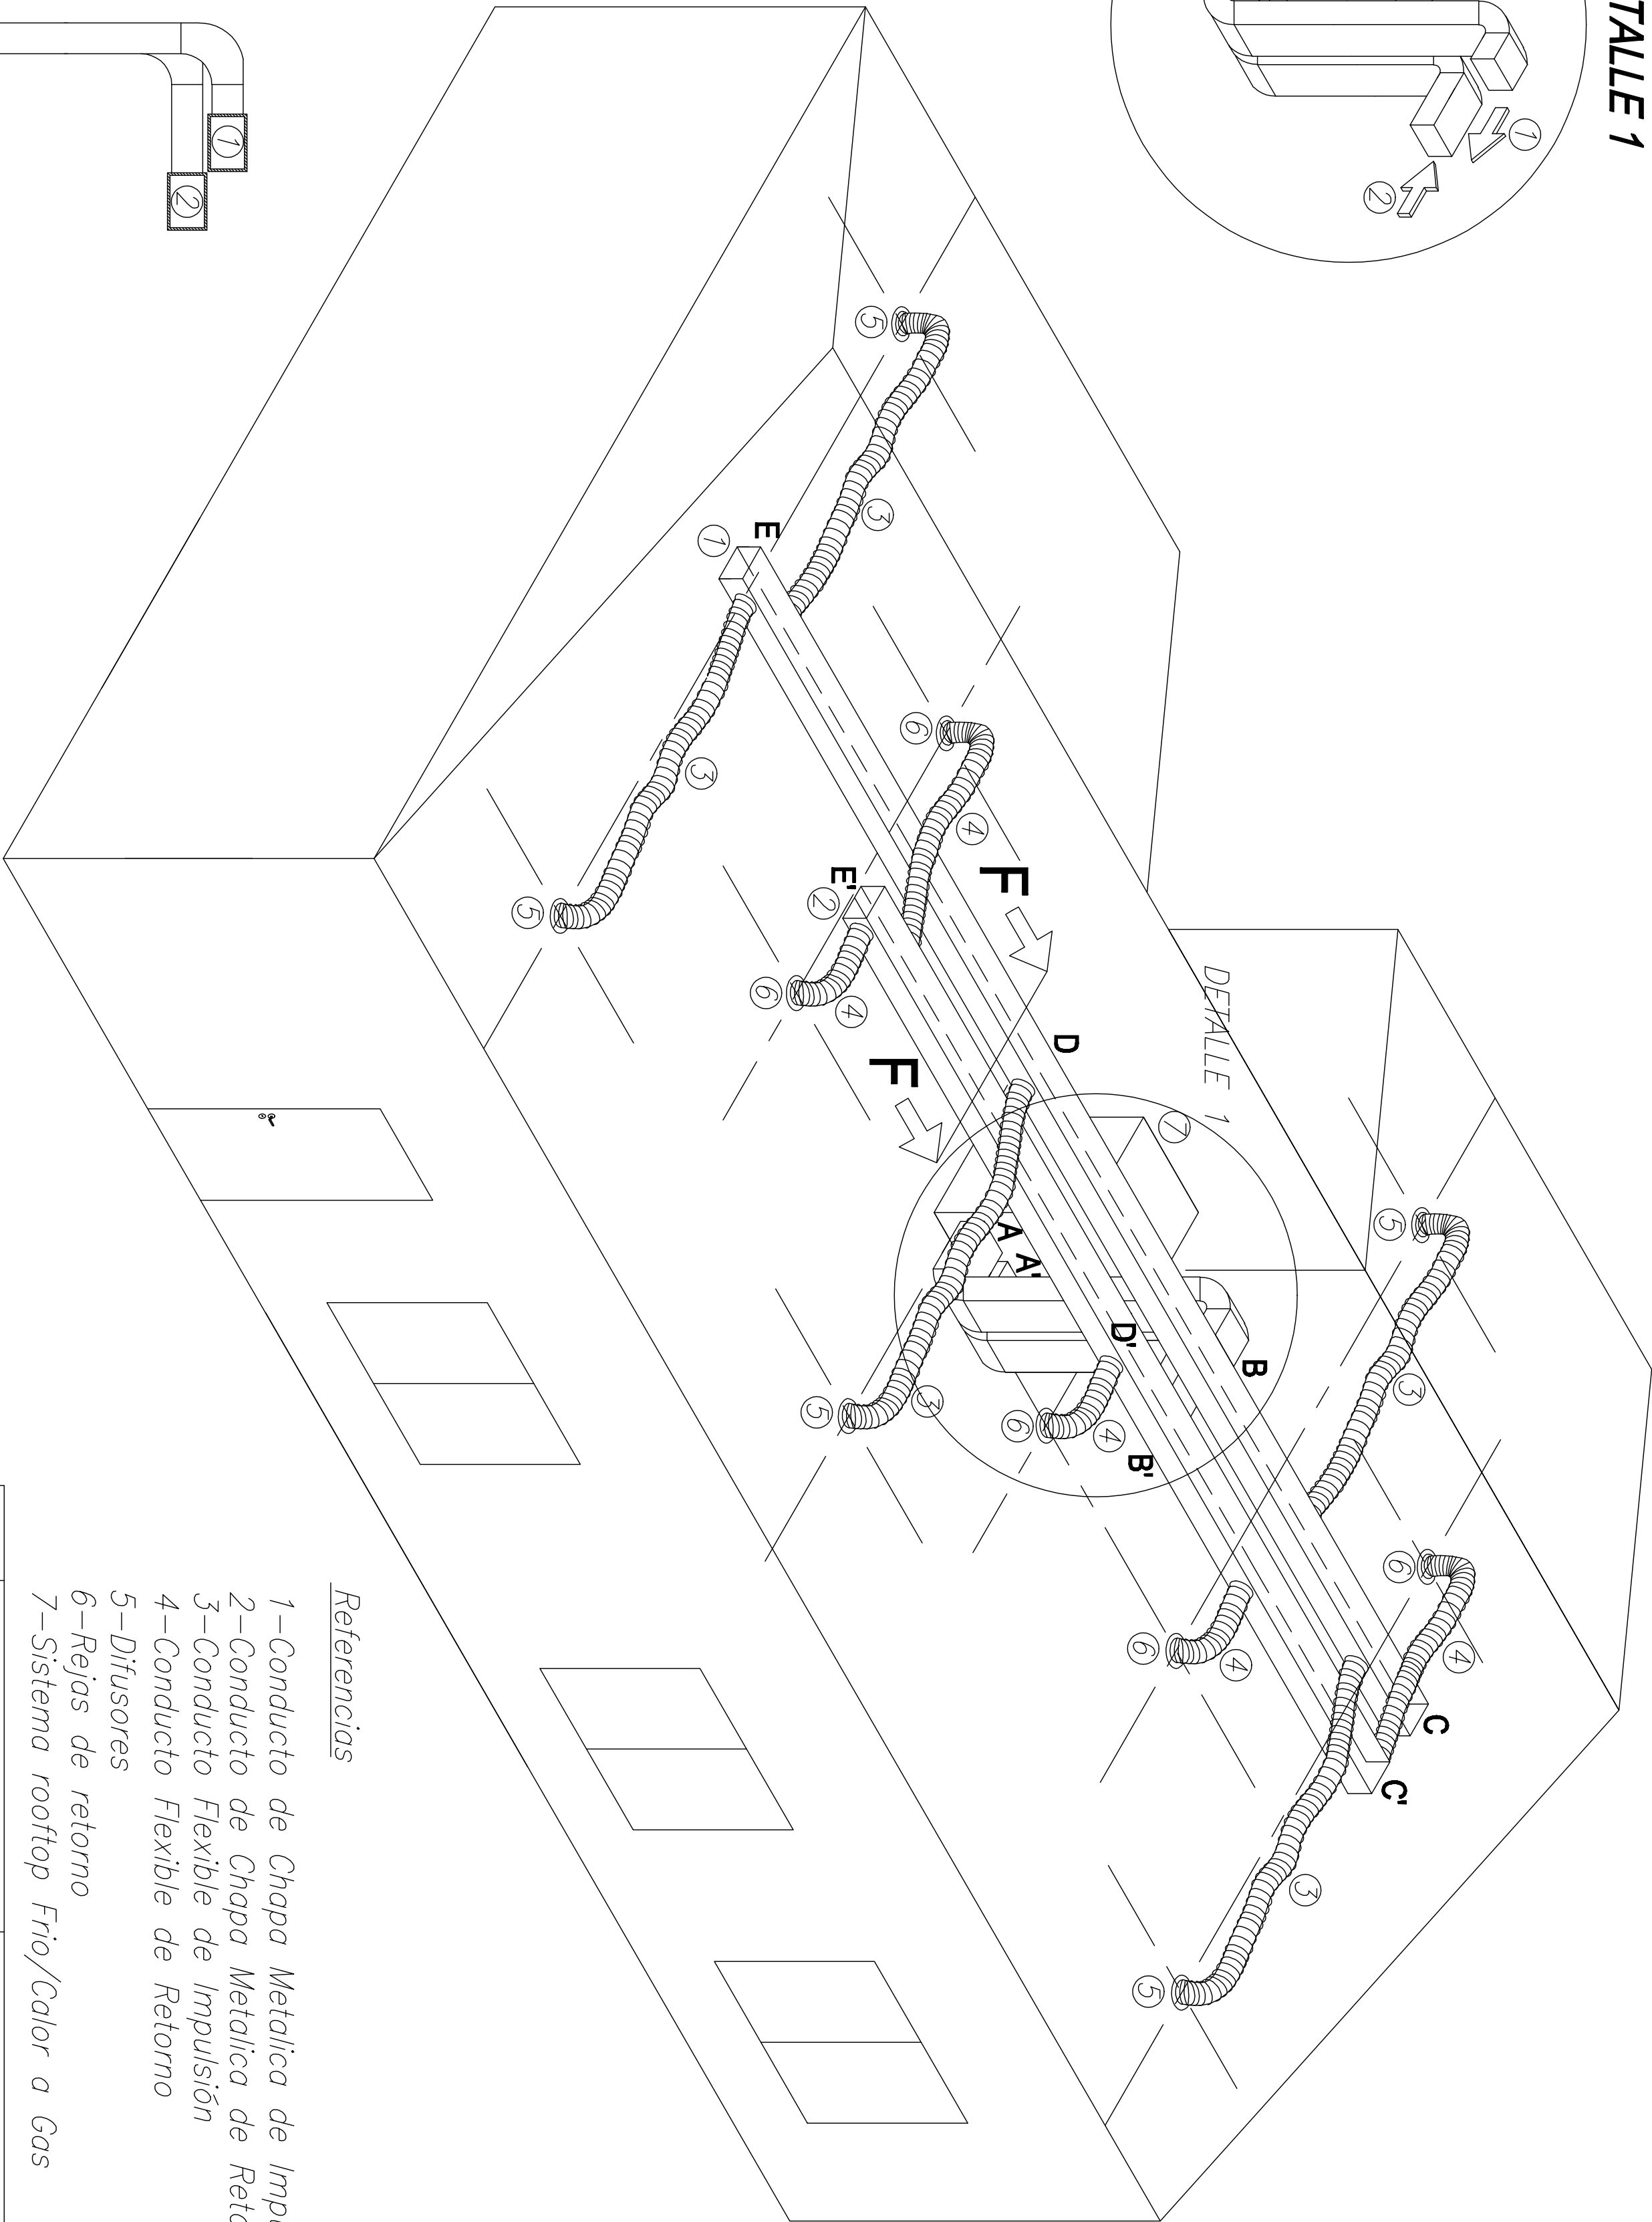


DETALLE 1

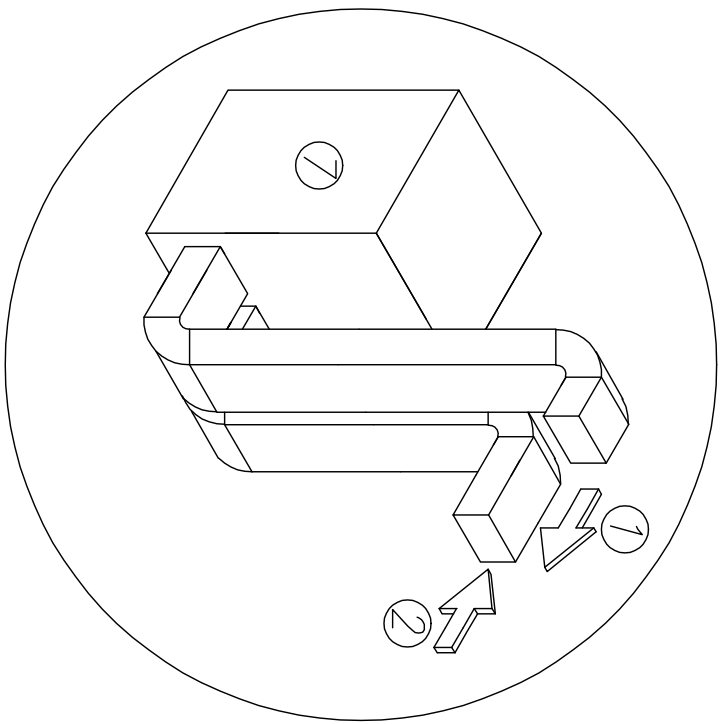

Corte F-F

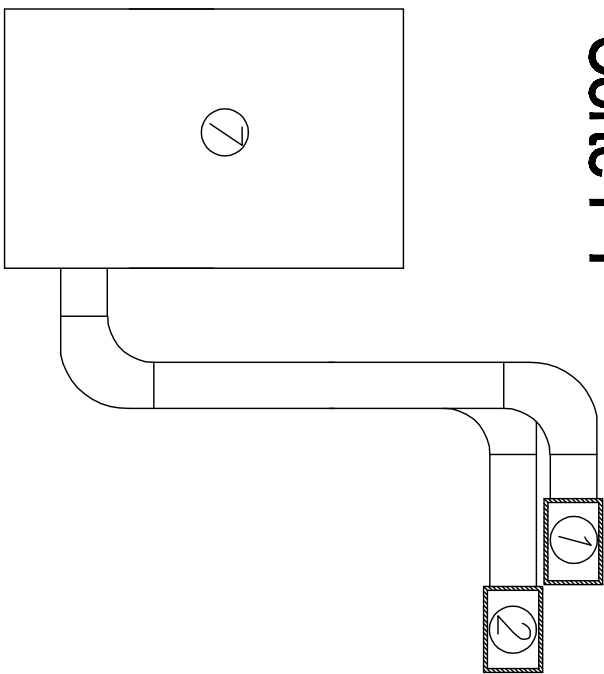

Referencias

- 1-Conducto de Chapa Metalica de Impulsión
- 2-Conducto de Chapa Metalica de Retorno
- 3-Conducto Flexible de Impulsión
- 4-Conducto Flexible de Retorno
- 5-Difusores
- 6-Rejas de retorno
- 7-Sistema rooftop Frio/Calor a Gas

TEMA	ACONDICIONAMIENTO DE AMBIENTE		UNIVERSIDAD NACIONAL DE LA PAMPA-UNLPam	
ALUMNOS	Pizarro, Leonardo Andrés		FACULTAD DE INGENIERIA	
DESCRIPCION	Sector de Oficinas		PROYECTO FINAL	14
ESCALA:			PLANO N°	FECHA: